


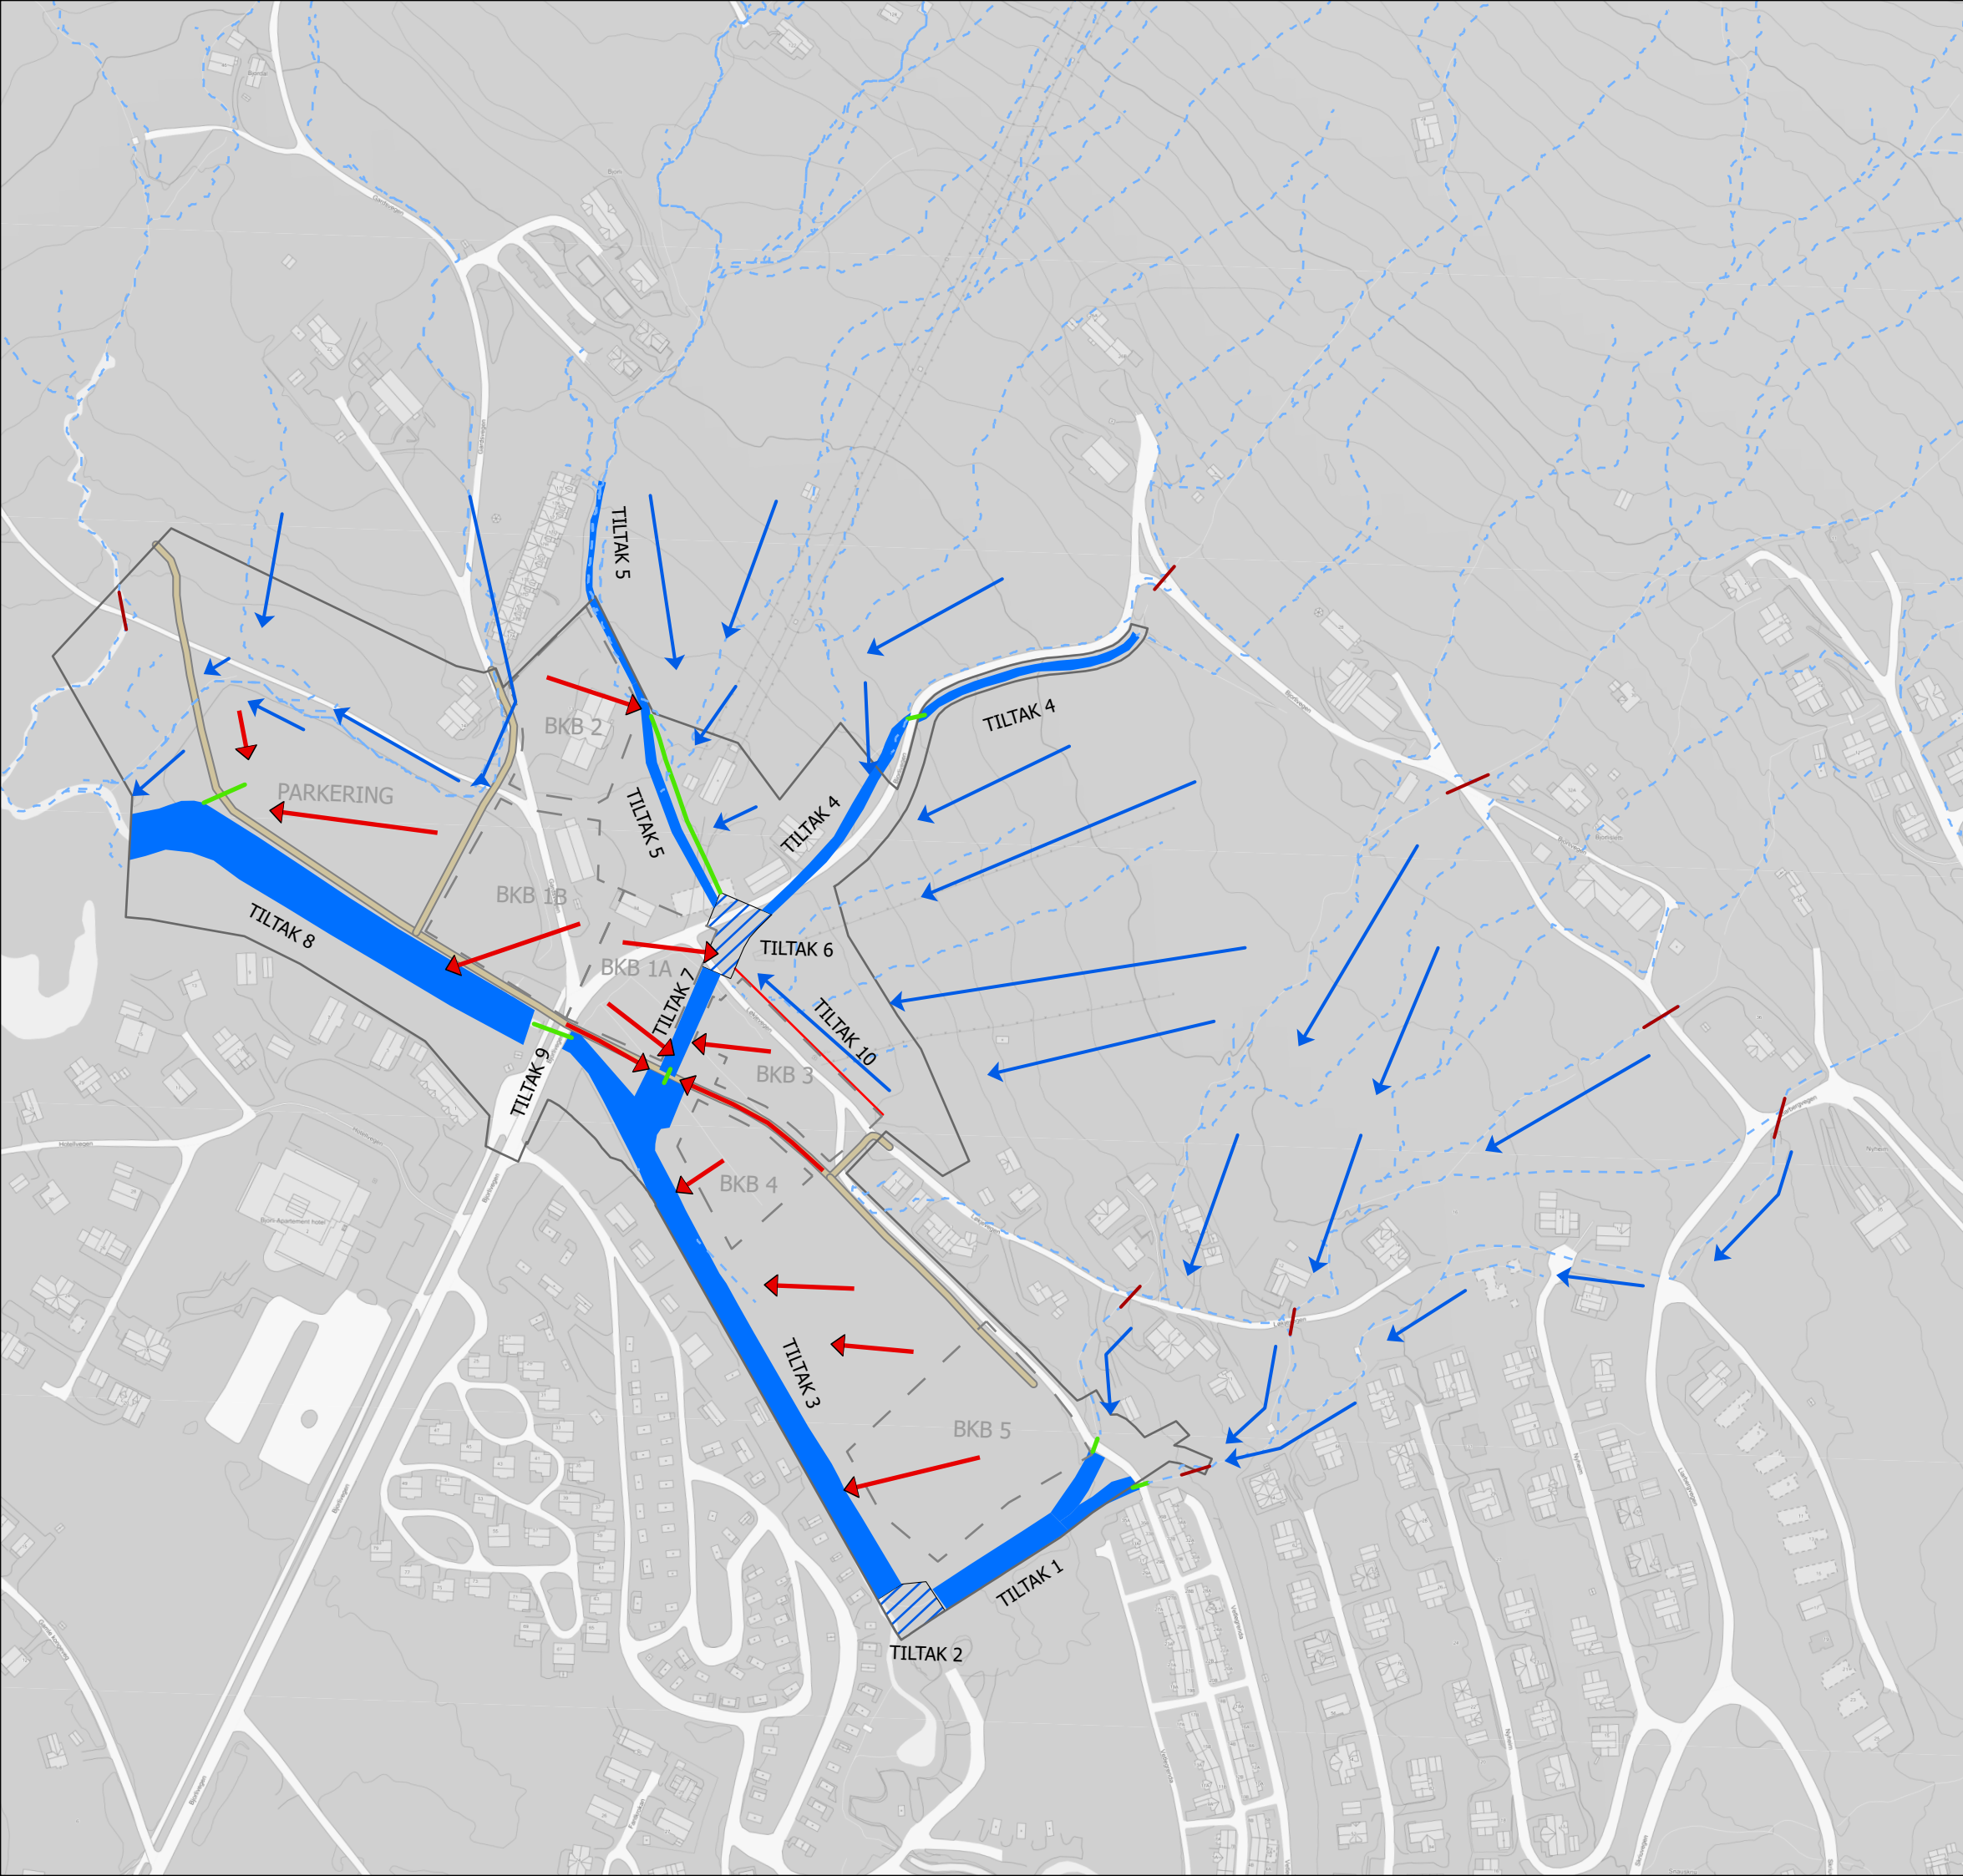

- Eksisterende stikkrenne
- anbefalt utbedring
- Avrenning fra
formålsfelt
- Drenslinjer
- Drenslinjer
- Ny stikkrenne
- Planområde
- Formålsfelt
- Utbedret kanal og bekk
- Nytt veganlegg
- Sedimenteringsbasseng
- Infiltrasjonsgrøft

0 45 90 180 Meters

Overvannsplanen bygger på rapporten
Anbefalte flom- og overvannstiltak - Bjorli
Fjellandsby.

Overvannsplanen viser til tiltak som er
bestrevet i nevnte rapport.

Bjorli Fjellandsby
Ihuga AS



Utarbeidet av: SS 10.02.2023
Kontrollert av: EL