

Tegnforklaring

Reguleringsplan PBL 2008

§12-5. Nr. 1 - Bebyggelse og anlegg

NÆ Næringsbebyggelse

§12-5. Nr. 2 - Samferdselsanlegg og teknisk infrastruktur

KV Kjøreveg

AVG Annen veggrunn - grøntareal

§12-5. Nr. 3 - Grønnstruktur

VS Vegetasjonsskjerm

OVT Overvannstiltak

§12-5. Nr. 5 - Landbruks-, natur- og friluftsmål samt reindrift

LNFR LNFR areal for nødvendige tiltak for landbruk og reindrift og gårdstilknyttet næringsvirksomhet basert på gårdens ressursgrunnlag

§12-6 - Hensynssoner

H210 Rød sone iht. T-1442

H220 Gul sone iht. T-1442

H320 Flomfare

H370 Høyspenningsanlegg (inkl høyspentkabler)

H390 Annen fare

Linjesymbol

— Plangrense

— Formålgrense

- - - Byggegrense

— · — Regulert senterlinje

- - - - - Frisiktlinje

- · - · - Grense for støysone

- · - · - Grense for faresone

↔ Måle og avstandslinje

Punktsymboler

| Vegstenging/fysisk sperre

↔ Avkjørsel - både inn og utkjøring

Kartopplysninger

Kilde for basiskart: FKB

Dato for basiskart: 30.06.20


Koordinatsystem: ETRS89.UTM-32N

Høydegrunnlag: NN2000

Ekvidistanse: 1m

Kartmålestokk: 1:2000 (A3)

0 50.0 100m

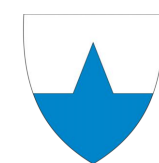

Lesja
kommune

Detaljregulering

Lyftingsmo næringsareal

Med tilhørende reguleringsbestemmelser

Arealplan-ID:
3432_34320159

Forslagsstiller:
Hilde Belle

SAKSBEHANDLING ETTER PLAN- OG BYGNINGSLOVEN

SAKS-NR	DATO	SIGN

Dato	XXX	Revisjon	XXX
Dato	XXX	Revisjon	XXX
Dato	XXX	Revisjon	XXX

Kommunestyret sitt vedtak

Ny 2. gang behandling

Offentlig ettersyn fra til

2. gangs behandling

Offentlig ettersyn fra til

1. gangs behandling

Kunngjøring av oppstart av planarbeid

Oppstartartsmøte

PLANEN ER UTARBEIDET AV:


Norconsult

PLANKONSULENT

TEGNNR.	DATO	SIGN.
	22.06.22	LIBBE

Det bekreftes at planen er i samsvar med kommunestyrets vedtak av

BekreftDato	PLANSJEFFNAVN
Dato	Plansjef

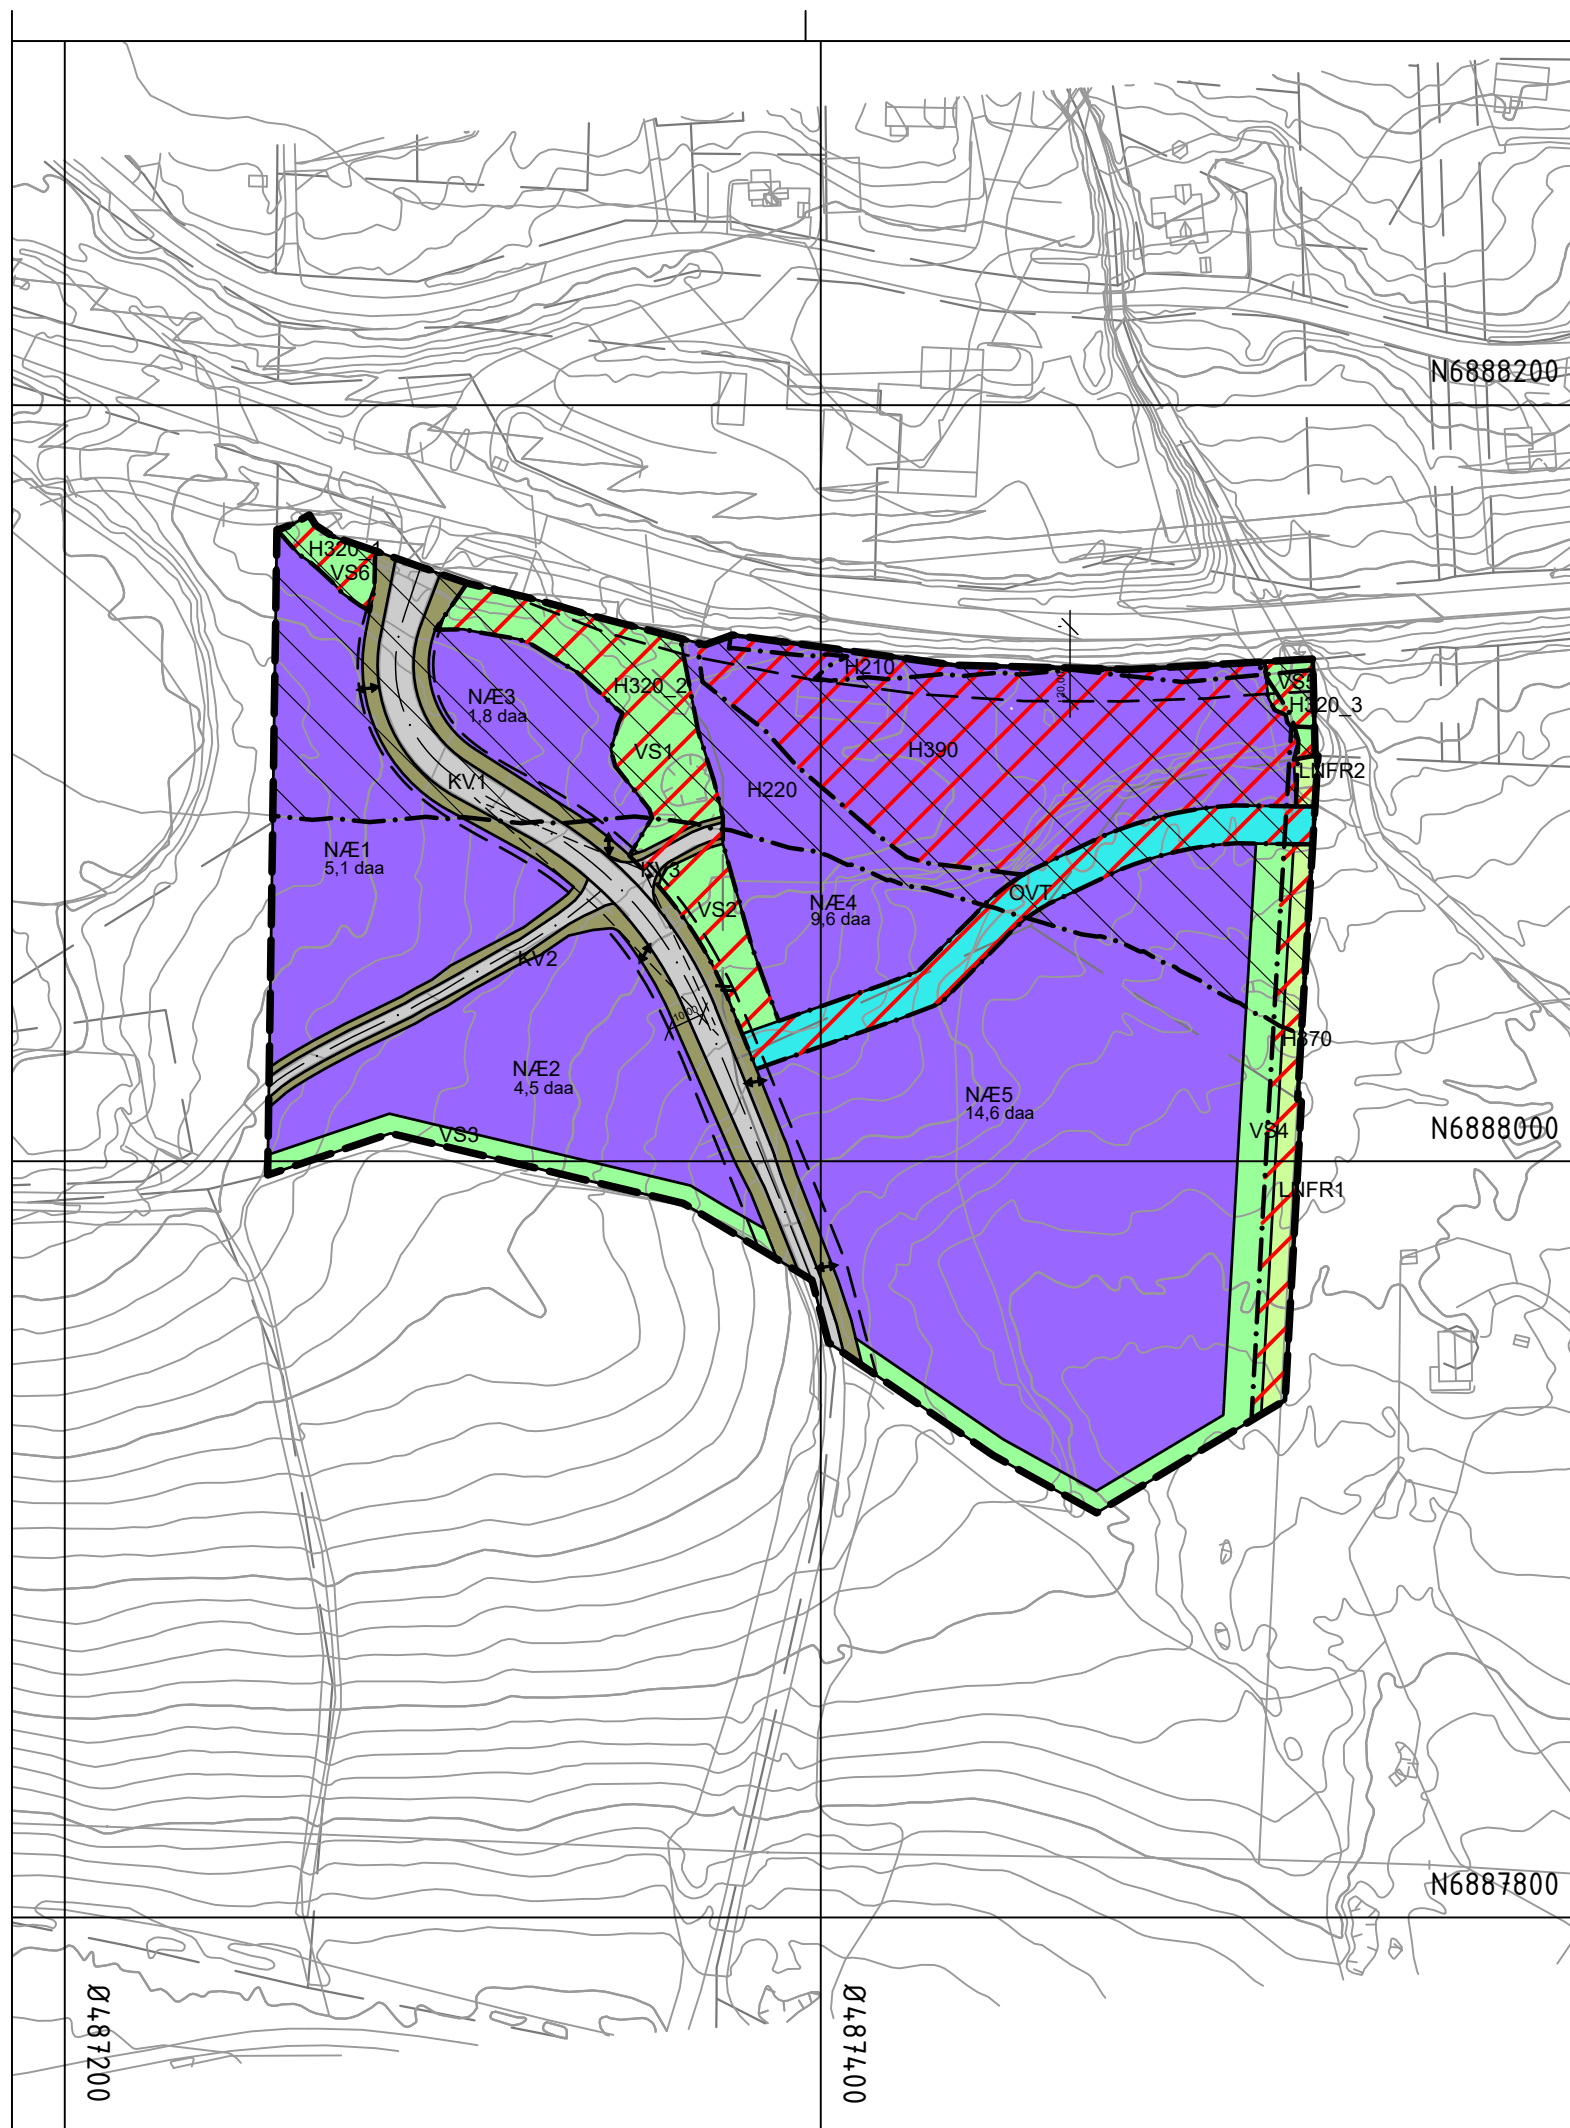

Ø487200

Ø487400

Ø487600

N6888200

N6888000

N6887800