


"X:\nor\opprodrag\Modell\2020\365203602\BIM\VA_oversiktsplan forsyningssystem.dwg - EIBKo - Plottet: 2021-03-11, 15:57:59 - XREF = 2D_T_kart uten høydekoter, Eksist VL Bjorli.dwg 150-160, Eksisterende VA korrigert Bjorli NV, Flyplass og jernbane, Trykkeoner, Bjorli Resor Master Plan 2021-01-14, vassdrag, ledndim, T_geant"

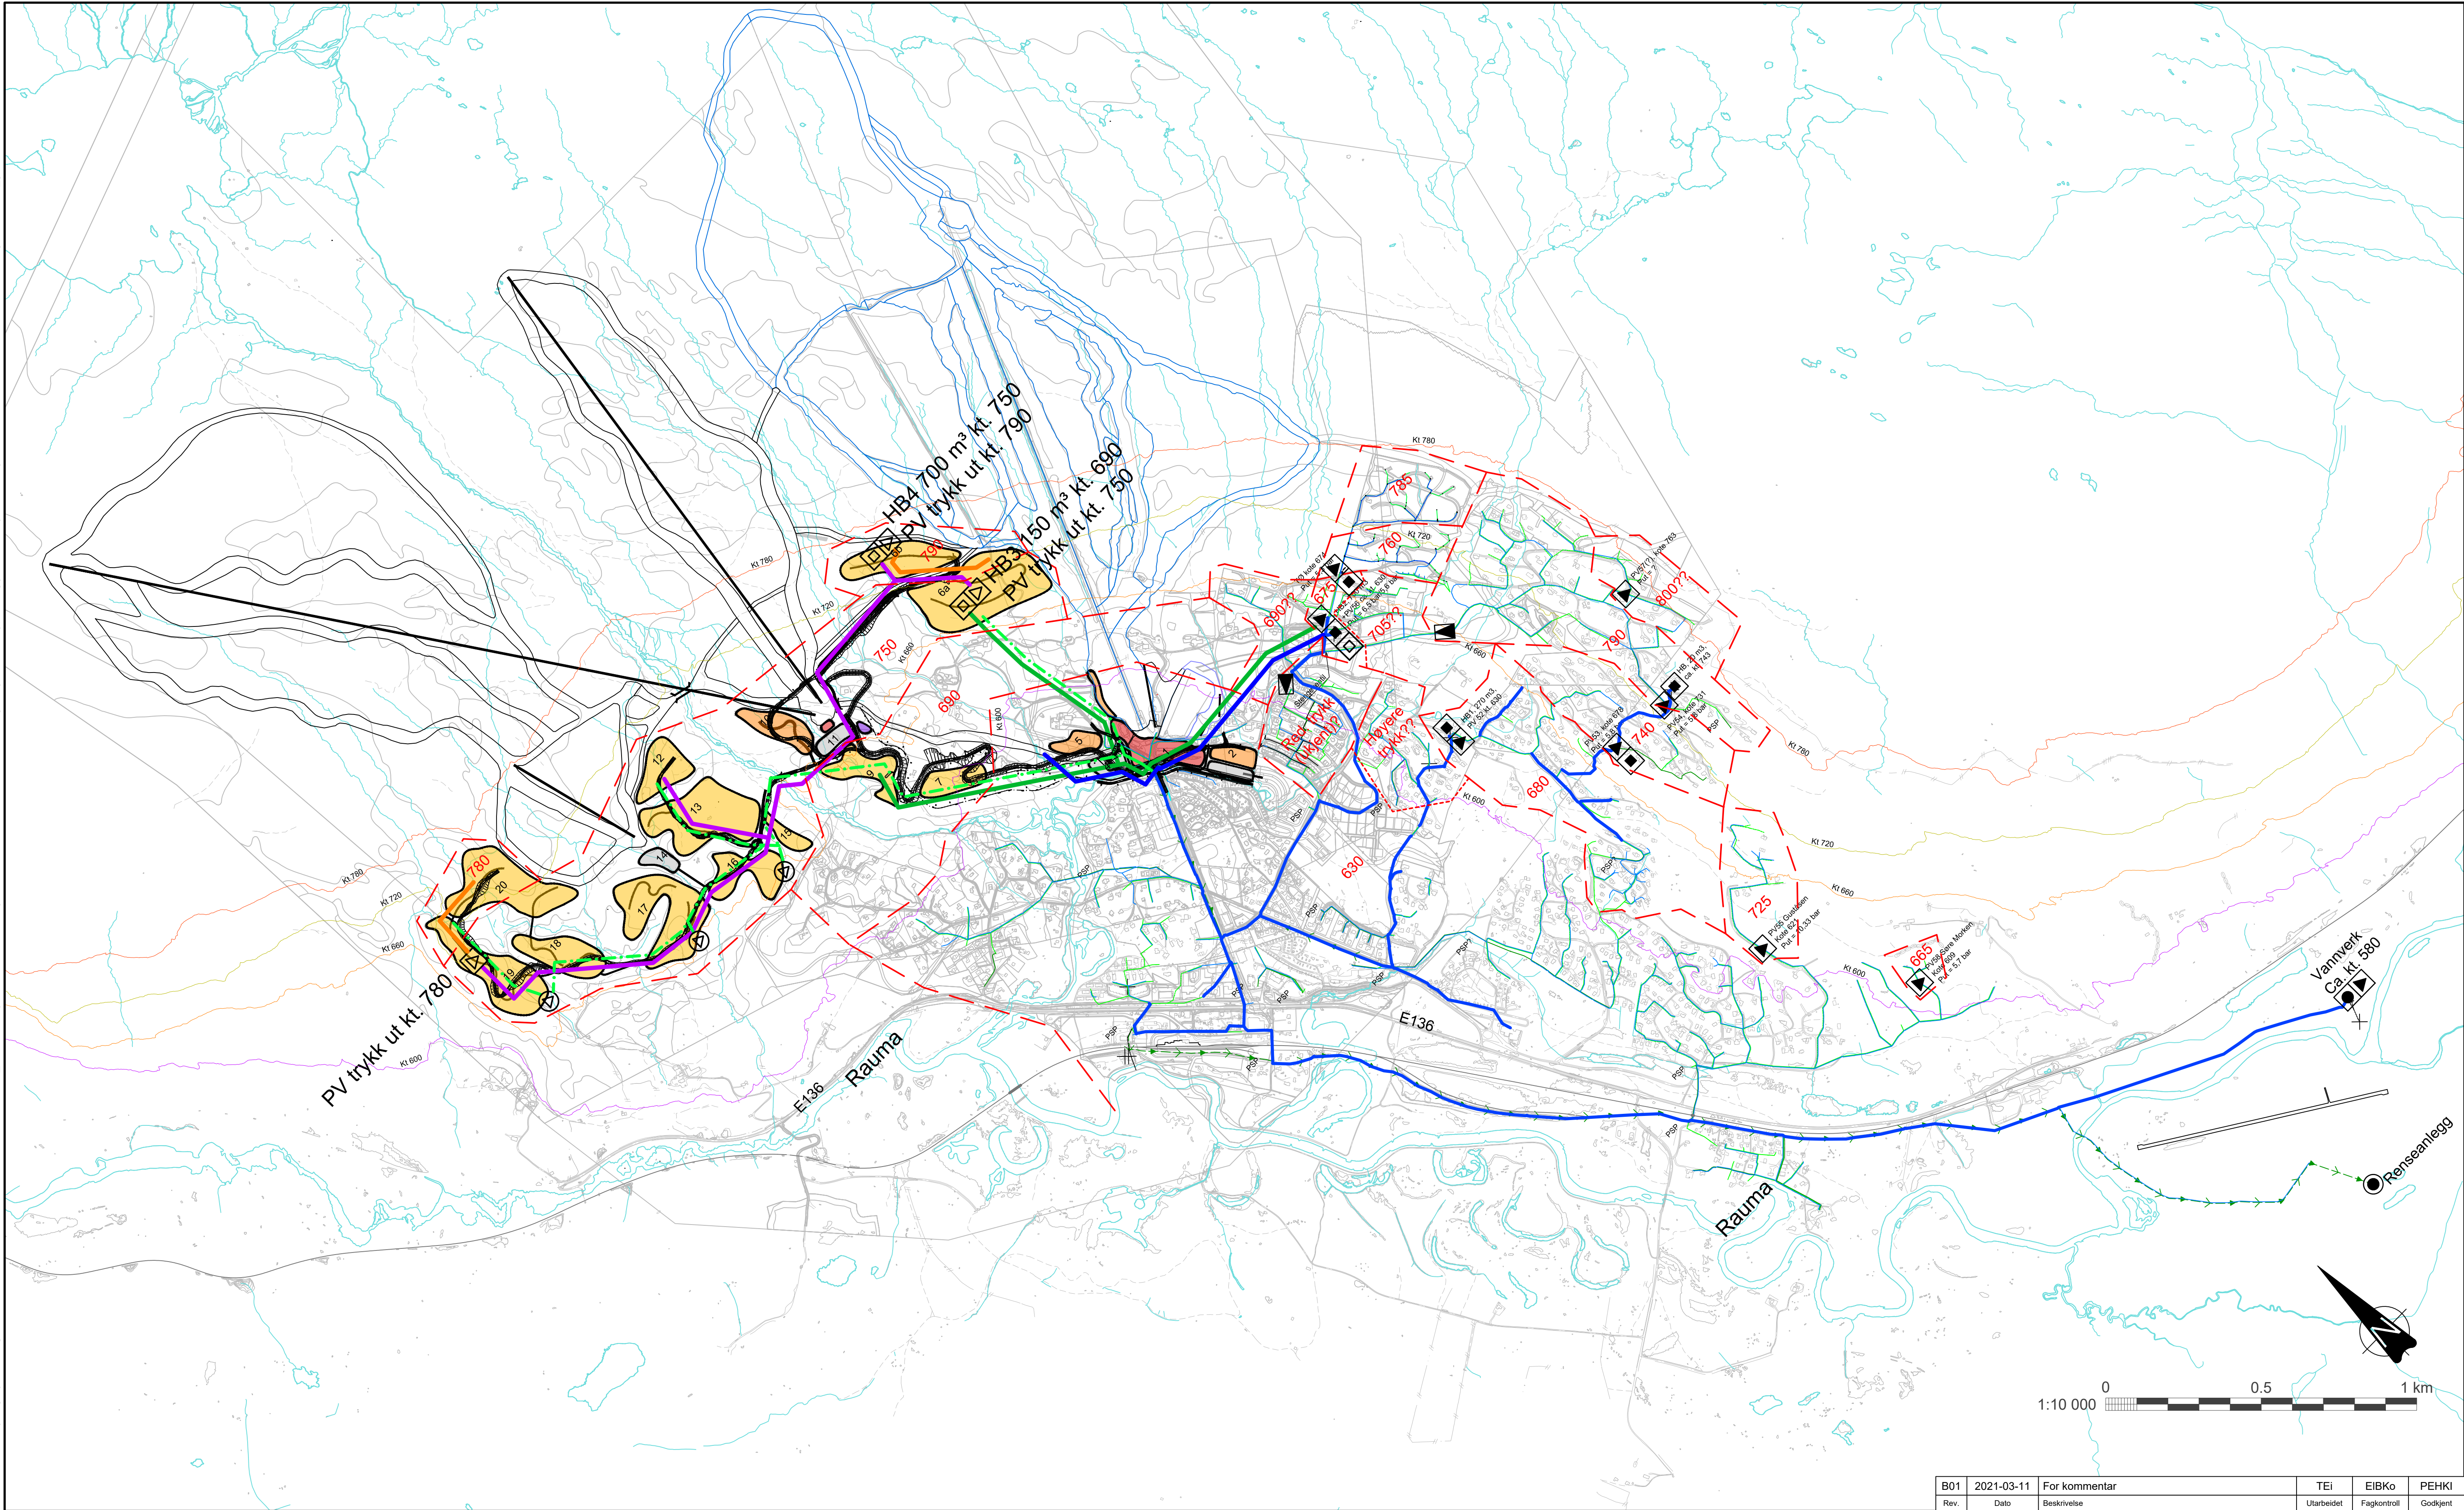

Tegnforklaring

- Reduksjonsventil
Høydebasseng
Trykkøker
Vannbehandlingsanl.
Pumpestasjon avløp
Renseanlegg avløp

- Eksisterende
Nytt

Trykksonegrense (eksisterende/ny)

- Eksisterende vannledning
Ny vannledning trykksone kt 630
Ny vannledning trykksone kt 690
Ny vannledning trykksone kt 750
Ny vannledning trykksone kt 780-790

Eksisterende spillvannsledning
Ny spillvannsledning

B01	2021-03-11	For kommentar	TEI	EIBKo	PEHKI
Rev.	Dato	Beskrivelse	Utarbeidet	Fagkontroll	Godkjert
Dette dokumentet er utarbeidet av Norconsult AS som del av det oppdraget som fremgår nedenfor. Opphavsretten tilhører Norconsult AS. Dokumentet må bare benyttes til det formål som oppdragsavtalen beskriver, og må ikke kopieres eller gjøres tilgjengelig på annen måte eller i større utstrekning enn formålet tilsier.					
Bjorli Utvikling AS				Målestokk (gjelder A1) 1:10.000	
Bjorli					
Rammeplan vannforsyning og avløp Oversiktsplan - Prinsipp vannforsyningssystem					
Norconsult 		Oppdragsnummer 5203602	Tegningsnummer H-001		Revisjon B01